




펜타 JHBIO-1270 상세도

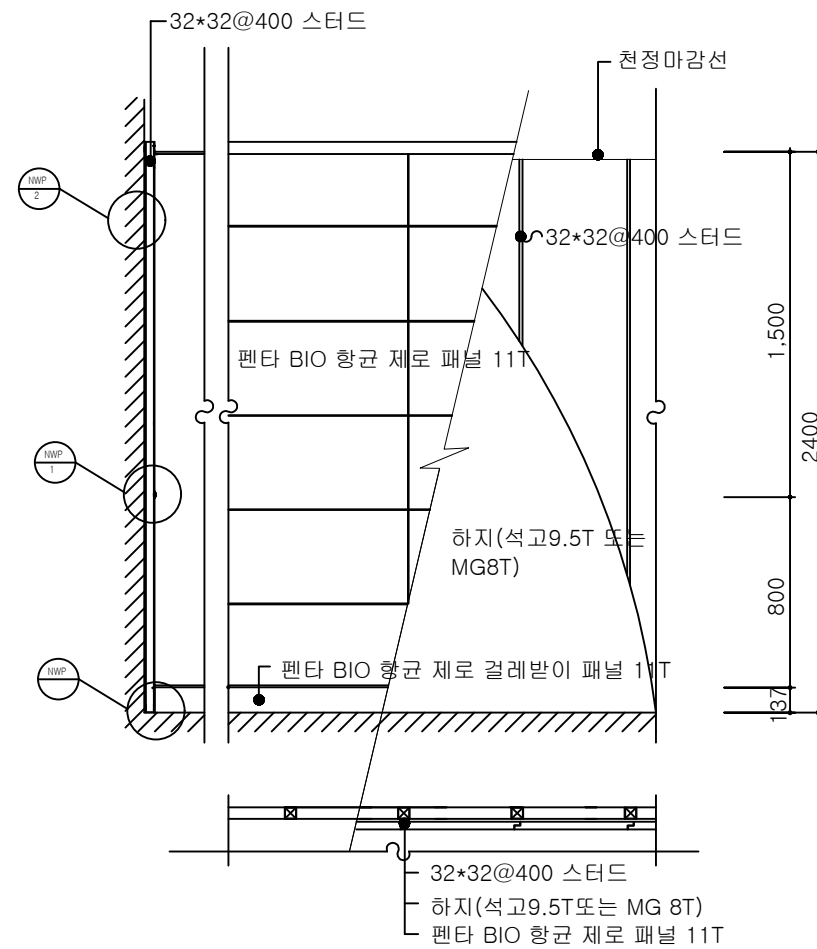


펜타 BIO 항균 제로 패널 11T 전개도

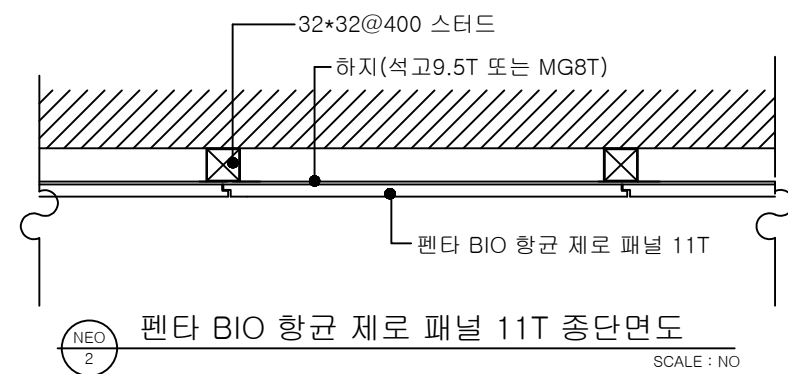


NEO 2 펜타 BIO 항균 제로 패널 11T 종단면도
SCALE : NO

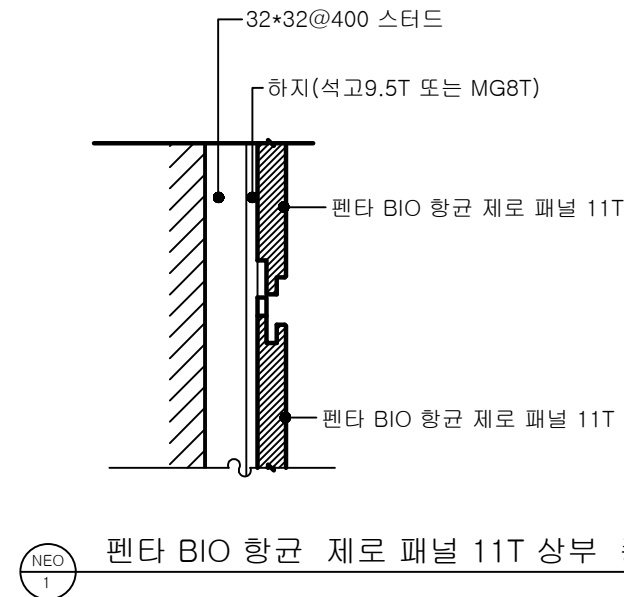


NEO 1 펜타 BIO 항균 제로 패널 11T 상부 종단면도
SCALE : NO

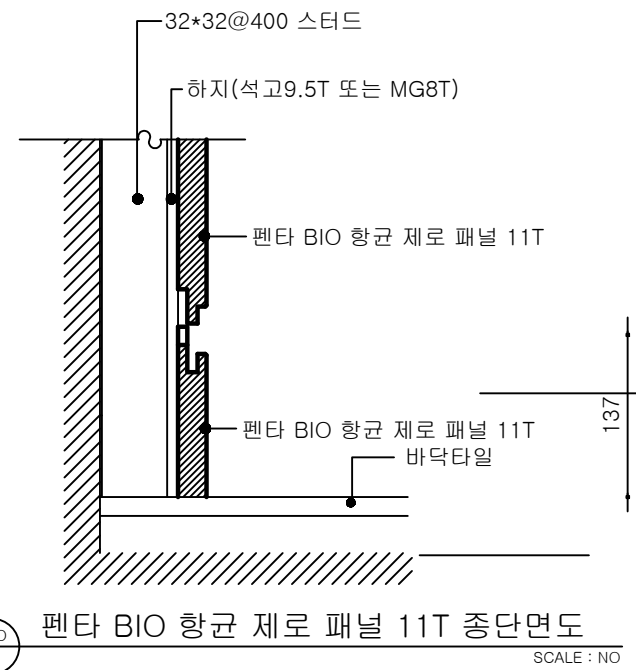


NEO 3 펜타 BIO 항균 제로 패널 11T 종단면도
SCALE : NO

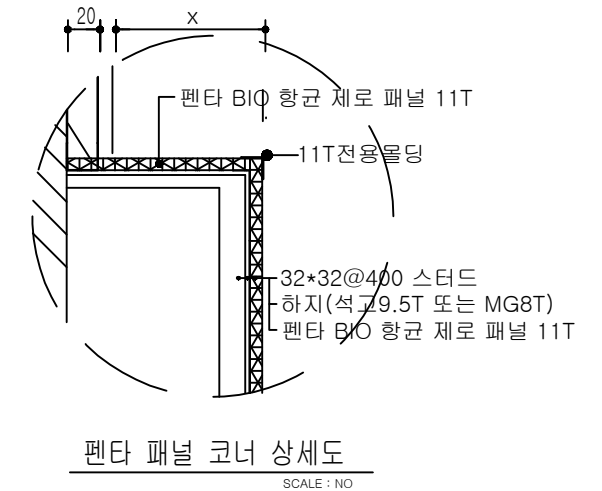

펜타 패널 코너 상세도
SCALE : NO

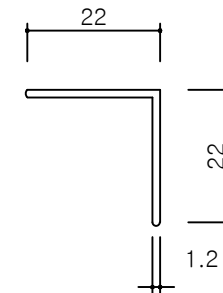

코너몰딩 상세도
SCALE : NO

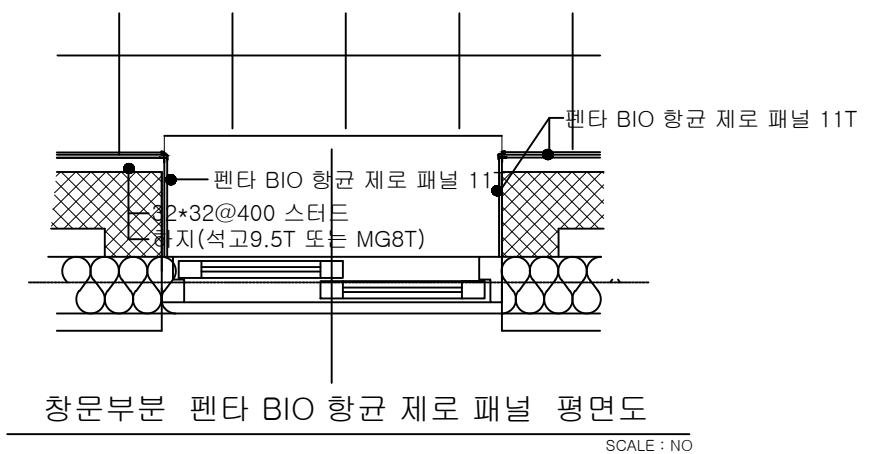

창문부분 펜타 BIO 항균 제로 패널 평면도
SCALE : NO

펜타주식회사

경기도 김포시 양촌읍 황금3로 8번길 120
TEL. (031)985-9377 FAX. (031)985-9378

DRAWN, 설계
APPROVED, 승인

CHECKED, 검토
DATE, 날짜

DRAWING NO. 도면번호
A - 035
SCALE, 축척
(A1)1/ NONE (A3)1/ NONE

DRAWING TITLE, 도면명
펜타주식회사 JHBIO-1270 상세도

PROJECT TITLE, 공사명